


北棟 1階平面図

南棟 1階平面図





北棟2階平面図

南棟2階平面図

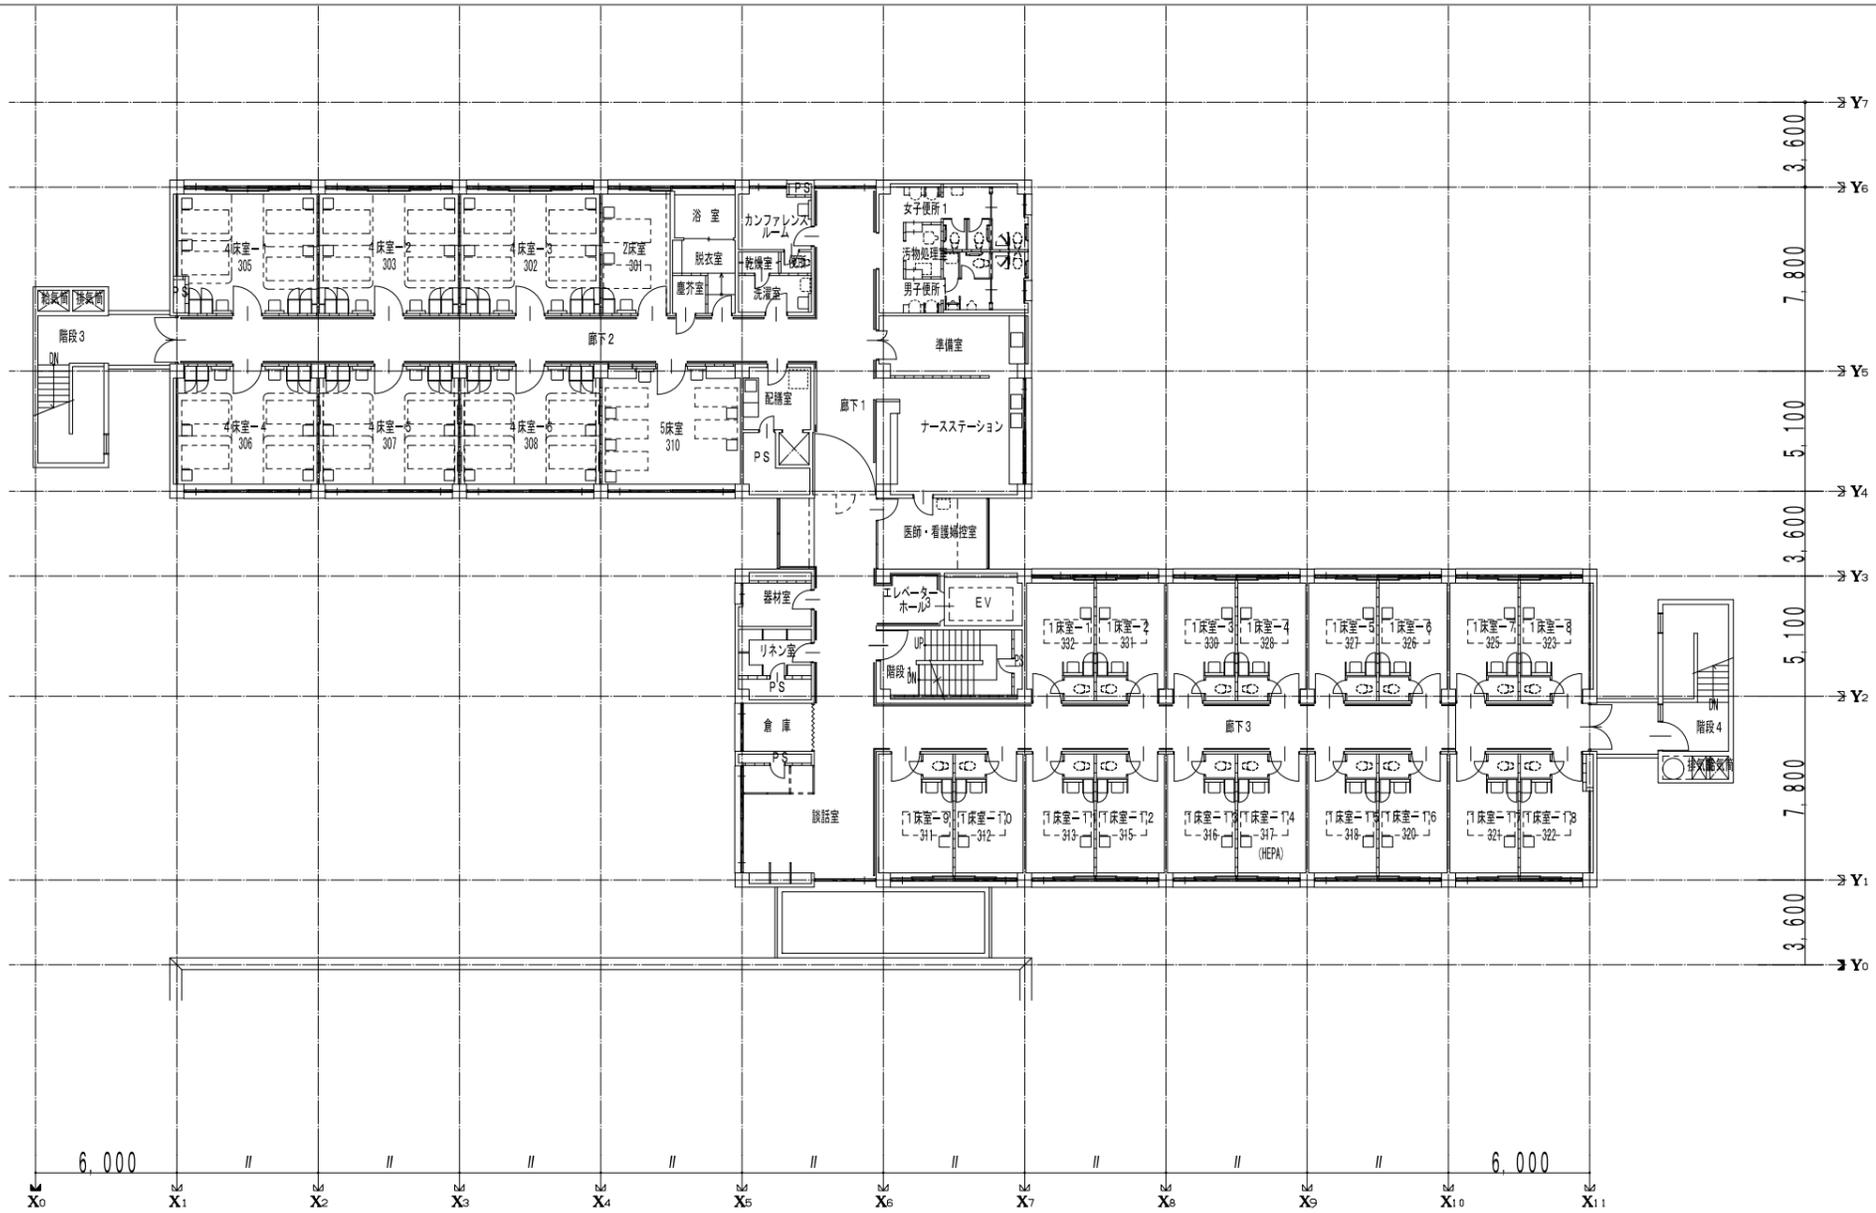

北棟3階平面図

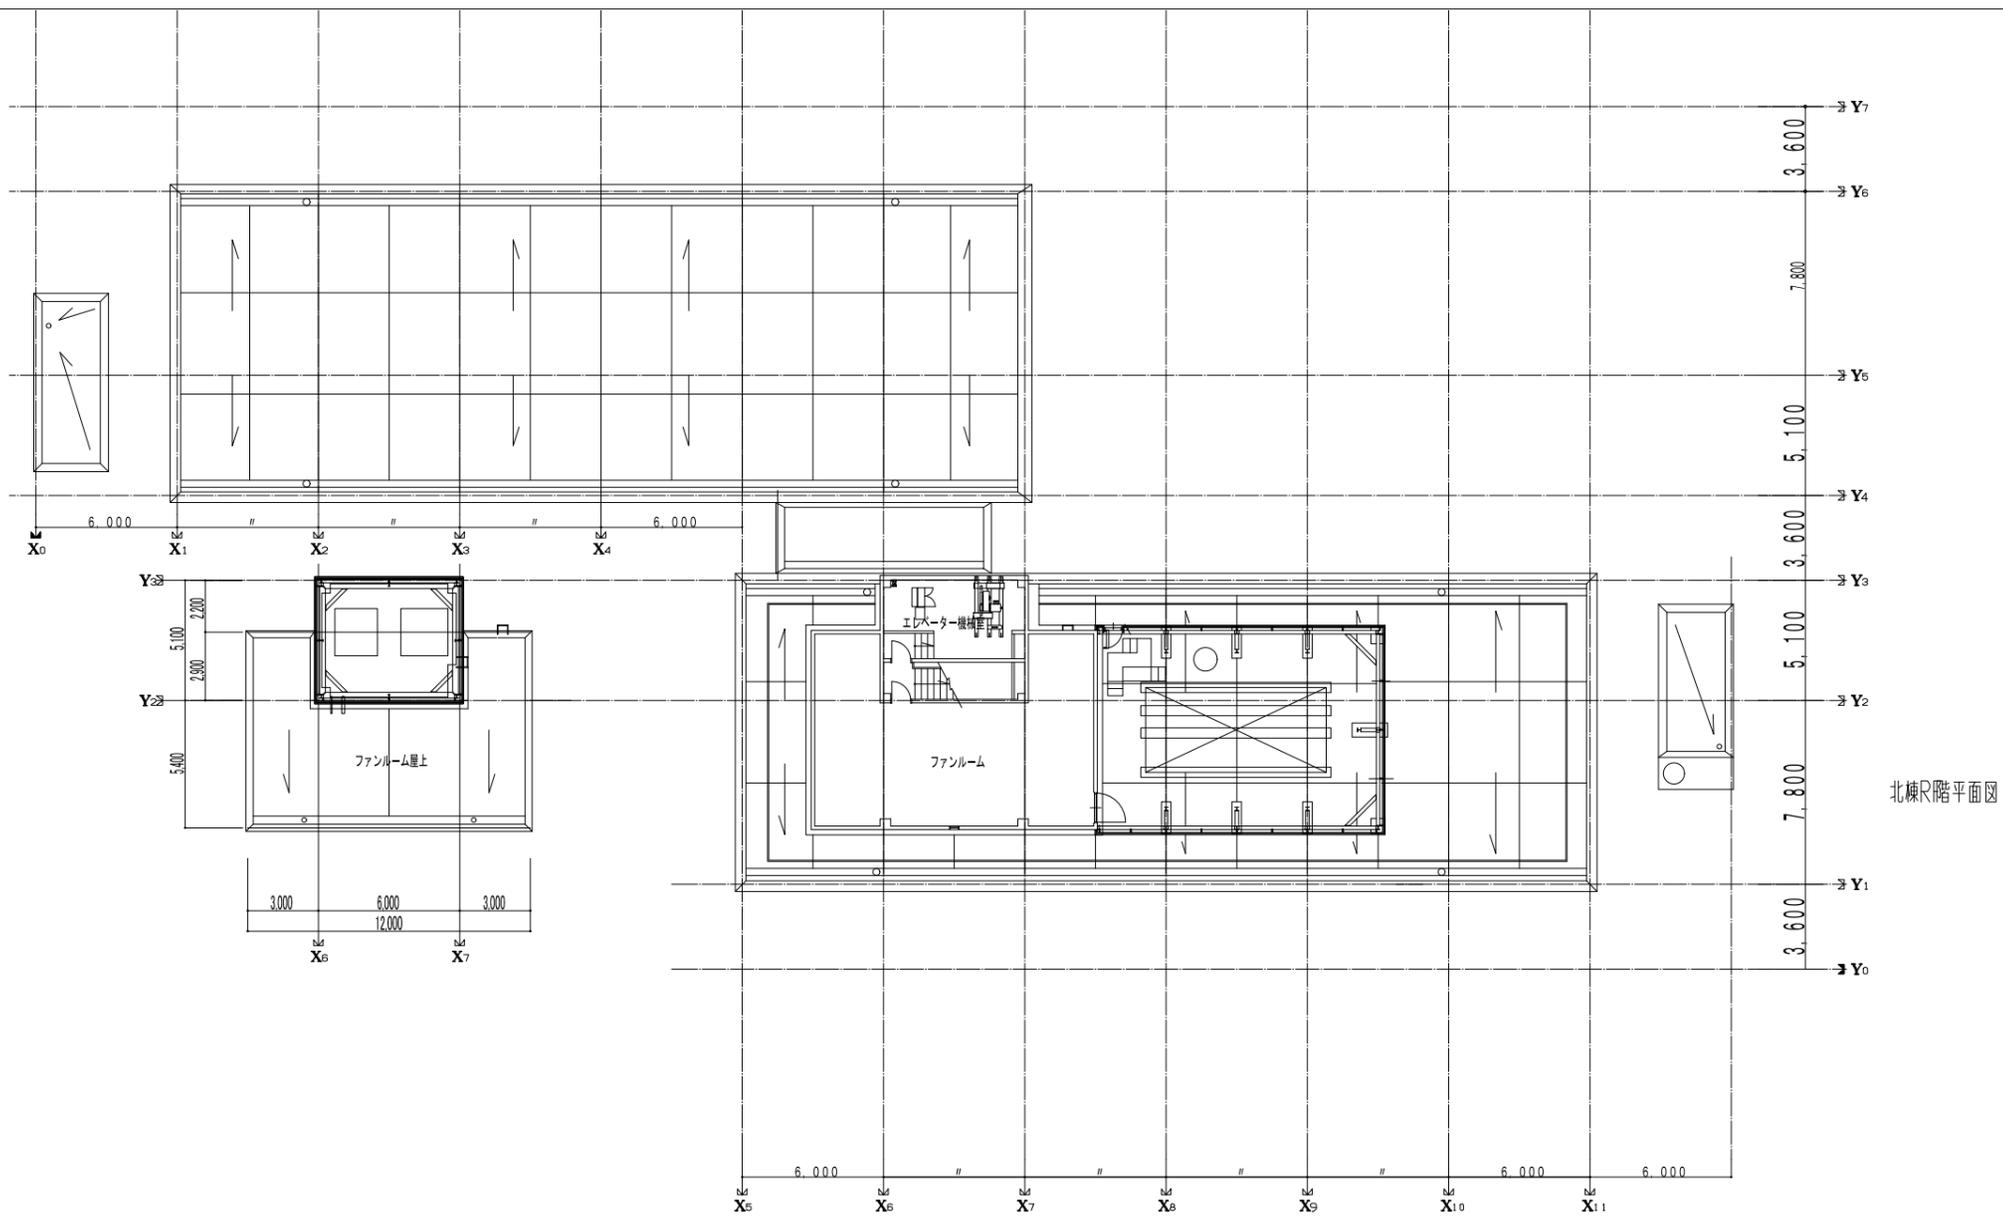

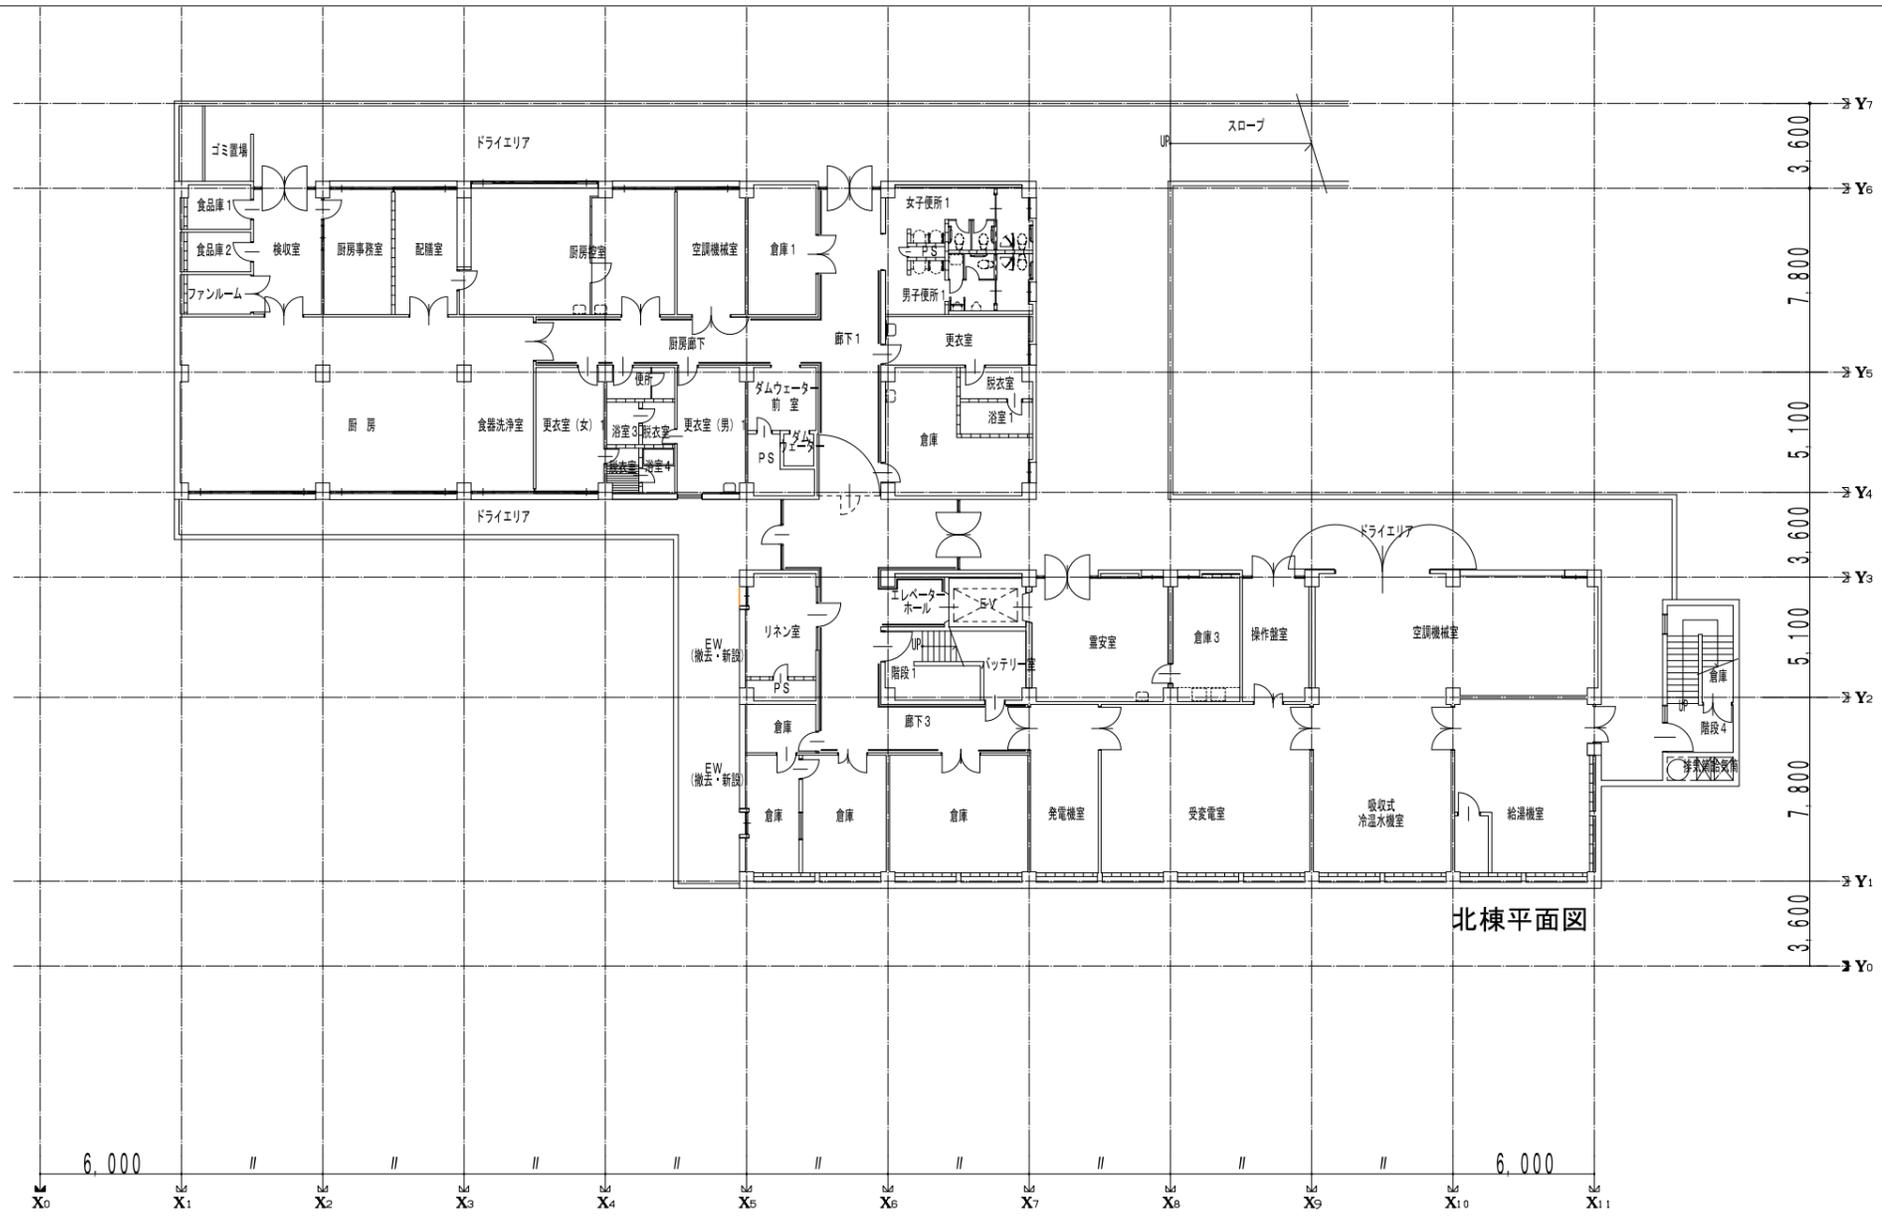

北棟平面図

